

Әсілі - соңғы барлық мақалалар
Түрпат

«Азаматтарға арналған үкімет» мемлекеттік корпорациясы» коммерциялық емес акционерлік қоғамының Оңтүстік Қазақстан облысы бойынша филиалы –Жер кадастры және жылжымайтын мүлікті техникалық тексеру департаментінің Қазығұрт аудандық бөлімшесі

ТЕХНИКАЛЫҚ ТҮГЕНДЕУ ІС ҚАҒАЗЫ № 06-25451

Кадастрлық
Кадастровый

№ 19 – 289 – 005 - 1150

Облысы
Область

Оңтүстік Қазақстан

Қала, ауданы
Город, район

Қазығұрт ауданы

Мекен-жайы
Адресс

Тұрбат а/о. Тұрбат е/м
Е.Исақұлов көшесі №22 А ғим

04.10.2017 ж.г.

маттарға арналған үкімет» мемлекеттік корпорациясы»
мерциялық емес акционерлік қоғамының Оңтүстік
ақстан облысы бойынша филиалы – Жер кадастры
және жылжымайтын мүлікті техникалық тексеру
департаментінің Қазығұрт аудандық бөлімшесі



Казығұртское районное отделение Департамента
земельного кадастра и технического обследования
недвижимости – филиал некоммерческого
акционерного общества «Государственная
корпорация «Правительство для граждан» по Южно-
Казахстанской области

Тіркелетін жылжымайтын мүлік объектісіне
(көппәтерлі тұрғын үйлер, офистар, өндірістік, сауда объектілері және т.б.)
ТЕХНИКАЛЫҚ ПАСПОРТ (Н-2) / ТЕХНИЧЕСКИЙ ПАСПОРТ (Ф-2)
на регистрируемые объекты недвижимости
(многоквартирные жилые дома, офисы, промышленные, торговые объекты и т.п.)

Область

Оңтүстік Қазақстан облысы

Аудан

Южно-Казахстанская область

Көшесі

Қазығұрт ауд., Тұрбат а.о.

Көшесі

р-н Казыгуртский, с.о. Турбатский

Көшесі (кенті, елді мекені)

Тұрбат а.

Көшесі (поселок, населенный пункт)

с. ТУРБАТ

Көшесі аудан

Көшесі в городе

Көшесі-жайы

Е.Исақұлов көш., 22А ғим.

Көшесі

ул. Е.ИСАКУЛОВ, зд. 22А

Көшесілік нөмір

Көшесілік номер

19:289:005:1150:1/А

Көшесілік нөмір

06-25451

Көшесілік номер

бала бақша(А)

Көшесі арналуы(жоспар бойынша литер)

детский сад(А)

Көшесілік назначение (литер по плану)

тұрғын емес

Көшесілік санаты

нежилой

Көшесілік категория фонда

(нежилой/жилой, если вторичный объект расположен в многоквартирном жилом доме,
необходимо указать "ВО в составе МЖД")

ЖАЛПЫ МӘЛІМЕТТЕР / ОБЩИЕ СВЕДЕНИЯ

Объект, жобаның түрі

А

8. Тұрғын емес үй-жайдың ауданы

-

Объект, тип проекта

1

Площадь нежилых пом-ий

-

Көшесі саны

Көшесі этажей

Көшесі ауданы

Көшесі застройки

480,2

10. Үй-жайлар, бөлмелер саны

27

Көшесілік ауқымы

3746

Число помещений, комнат

Көшесілік здания

Көшесілік алаңы

Көшесілік площадь

685,7

11. Қабырға материалы

Күйдірілген кірпішті

Көшесілік, лоджияның және т.б.

Көшесі

Көшесілік балкона, лоджии ж.б.

Көшесі ауданы

Көшесілік площадь

463,3

12. Салынған жылы

2017

Год постройки

13. Табиғи тозу

Физический износ

реестровый № заказ 002122503971

Паспорт
Паспорт составлен

04.10.2017

ж. жасалған
г.

Бөлімше басшысы

Тагаев Т.А

Руководитель отделения (қолы / подпись)

М.О.

М.П.



АУДАНДАРДЫҢ ОРНАЛАСУЫ / РАСПРЕДЕЛЕНИЕ ПЛОЩАДИ

№		Жеке пәтерлерде / В отдельных квартирах	Коридор типті жайларда / В помещениях	Жатакана-ларда / В общежитиях	Конак үйлерде / В гостиницах	Аудандардың жалпы санынан / Из общего числа площади				Бөлме саны бойынша пәтерлердің орналасуы / Распределение квартир по числу комнат				
						Мансардаларда / в мансардах	Жергілерде / в подвалах	Пок.этажы / в кабаттарда / в	Барактарда / в бараках	1 бөлмелі / 1-комнатные	2 бөлмелі / 2-комнатные	3 бөлмелі / 3-комнатные	4 бөлмелі / 4-комнатные	5 бөлмелі / 5-комнатные
01	Тұрғын пәтерлер саны / Количество квартир													
02	Тұрғын бөлмелер саны / Количество жилых помещений													
03	Жалпы аудан, м2 / Общая площадь, м2													
04	Тұрғын аудан, м2 / Жилая площадь, м2													

ТҰРҒЫН ЕМЕС ЖАЙЛАР / НЕЖИЛЫЕ ПОМЕЩЕНИЯ

Аудан/ Площадь	Тұрғын емес жайлардағы / Жилая площадь в нежилых помещениях	3	4	5	6	7	8	9	10	11	12	13	14	15	16	17
Негізгі / Основная																
Көмекші / Вспомогательная																
		Саудалық / Торговая	Өнеркәсіп-өндірістік / Промышленно-производственных	Коймалық / Складская	Тұрмыстық қызмет көрсету / Бытового обслуживания	Тарақтар / Таражи	Басқару, ғылыми, банктік, мекемелер және т.б. / Органizational, scientific, banking, enterprises and others	Қоғамдық тамақ / Общественного питания	Білім мекемелері / Учреждений образования	Транспорттық ғимараттар және құрылыстар / Транспортных зданий и сооружений	Емдеуге арналған, денсаулық сақтау / Здравоохранения, лечебного назначения	Дене мәдениеті және спорт / Физкультуры и спорт	Мәдениет және өнер мекемелері / Учреждений культуры и спорта	Инженерлік желілер құрылысы / Сооружений инженерных сетей	Басқа / Прочие	Барлығы / Всего

Жер бағытын өзгертетін құжаттар бойынша / По землеотводным документам	Шындығында пайдаланғаны бойынша / По фактическому использованию	площадь, м2															
		барлығы / всего	негізгі құрылыс астында/ под основными строениями	Басқа да салулар мен құрылыс астында/ под прочими постройками и сооружениями	асфальт жабулар / асфальтовые покрытия	басқа да алмаст. / прочие замощения	топырақ / грунт	Жабдықтаған аудандар/ оборудованные площади				жасыл отырғызулар/ зеленые насаждения					
1	2	3	4	5	6	7	8	барлығы/ всего	Спорттық/ спортивные	балалардың/ детские	шаруашылық/ хозяйственные	барлығы/ всего	ағашты көгал алаң/ газон с деревьями	жемісті бак/ плодовый сад	көгал алаң, гүл өсетін клумба/ газоны, цветники	бақша/ огород	басқа/ прочие
4500 кв.м	4500 кв.м	1280.7	480.2	800.5													

Негізгі және қызметтік құрылыстардың, суық жалғай салынғандардың, жолдардың тастайылуы мен сипаттамасы/ подвалдардың, аула құрылыстарының, жолдардың тастайылуы мен сипаттамасы/

подвалдардың, аула құрылыстарының, жолдардың тағайындауы										
Конструктивтік элементтердің сипаттамасы / Описание конструктивных элементов										
Жоспар бойынша литер / Литер по плану	Тағайындау / Назначение	Ауданы, м2 / Площадь, м2	Көлемі, м3 / Объем, м3	Тозу / Износ, %						
					іргетас / фундамент	кабыршақ және қалқалар / стены и перегородки	жабылулар/ перекрытия	төбе жабындысы/ кровля	еңденер / полы	ойықтар / проемы
1	2	3	4	5	6	7	8	9	10	11
A	баға бақша детский сад	480,2	3746	0	бетон бетон	Күйдірілген кірпішті Күйінді блоктар	ағаш дерево; ағаш дерево	профилді такта профлист	ағаш дерево; ағаш дерево	пластик пластик
Г1	жазғы асхана летняя кухня	100,5	301	0	бетон бетон	Күйдірілген кірпішті	ағаш дерево;	профилді такта профлист		
Г2	қойма	462,5	1156	0	бетон бетон	Күйдірілген кірпішті	ағаш дерево;	профилді такта профлист		
Г3	склад	52,5	157	0	бетон	күйінді блоктар	ағаш дерево;	профилді такта профлист		
1	күзет орны пост охраны	185	370	0	бетон	шлакоблоки	ағаш дерево;	профилді такта профлист		
	асылма навес					темір железо	ағаш дерево;	профлист		
Итого:		1280,7	5730							
Бөлімше басшысы  Тағаев Т.А										


Орындаған маман Б.Т. Тагаев Б.Т. Тагаев Б.Т.

Выполнил специалист (Т.А.Ә., қолы / Ф.И.О., подпись) Руководитель отделения (Т.А.Ә., қолы / Ф.И.О., подпись)


04.10.2017 ж. жағдайына құрастырылған

реестровый № заказ 002122503971

Корші
64,0

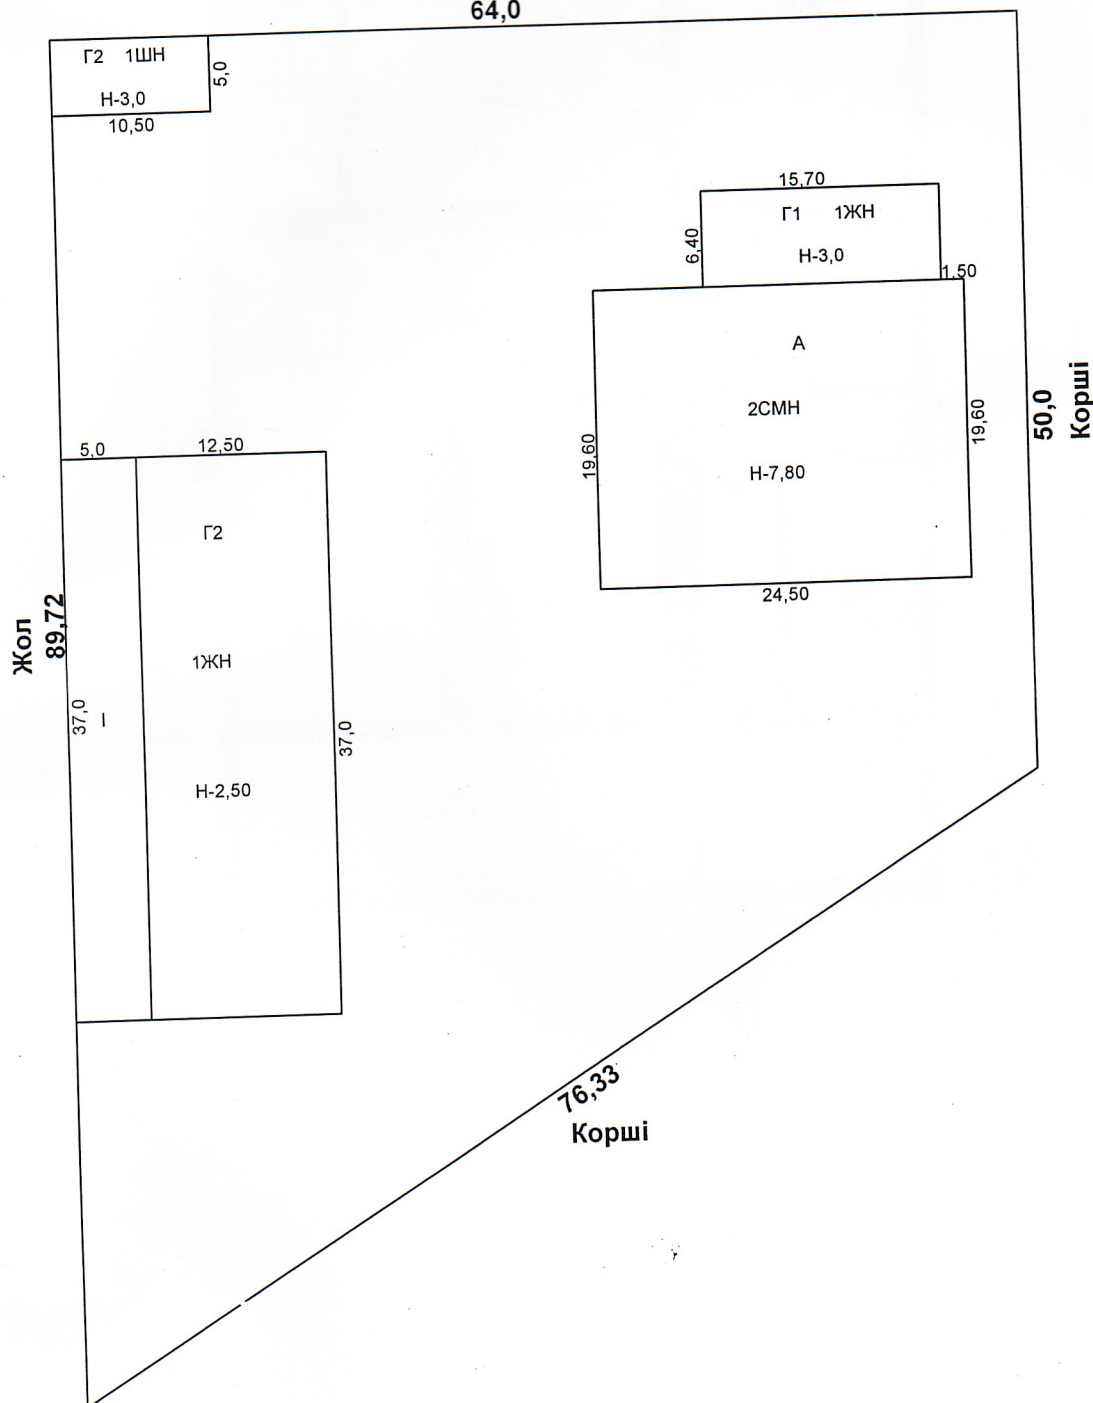

"Азаматтарға арналған үкімет" мемлекеттік корпорациясы КЕ АҚ, Оңтүстік Қазақстан
 облысы бойынша филиалы-Жер кадастры және жылжымайтын мүлік техникалық
 тексеру департаменті
 Департамент земельного кадастра және технического обследования недвижимости-филиал (ЖК)
 Государственная корпорация "Азаматтарға арналған үкімет" по Южно-Казахстанской области
 № 10 2017 г. 08.08.17 4 1/1000
 № 002/222503971
 МАМАН Б. Болатаев (подпись)
 СПЕЦИАЛИСТ
 БАСШЫ М. Момоев (подпись)
 РУКОВОДИТЕЛЬ

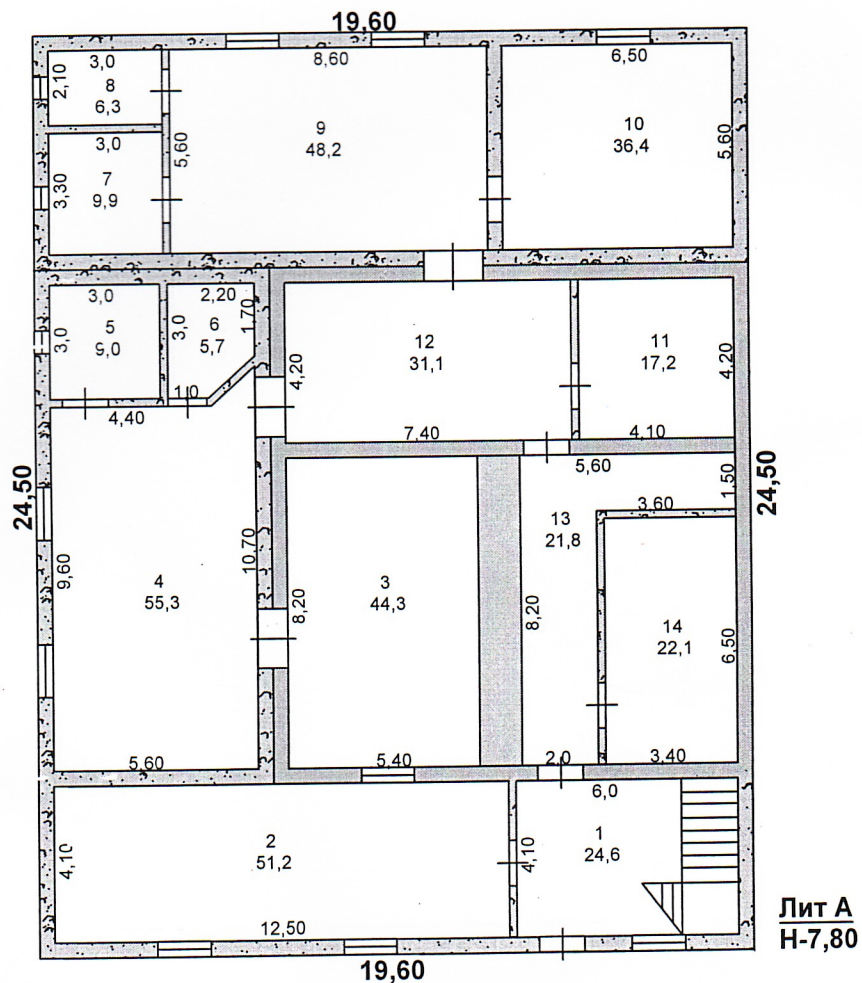

"Азаматтарға арналған үкімет" мемлекеттік корпорациясы КЕ АҚ Оңтүстік Қазақстан облысы бойынша филиалы-Жер кадастры және жылжымайтын мүлік техникалық төңкеріс департаменті

Департамент земельного кадастра и технического обеспечения недвижимости-Филиал НАО "Государственная корпорация "правительство для граждан" по Южно-Казахстанской области

04 10 2017 ж. г. с/б/г ч. мин.

ТАПСЫРЫС № 002/22502971

№ ЗАЯВКИ

МАМАН б. Болабеков (подпись)

СПЕЦИАЛИСТ

БАСШЫ П. Потеев (подпись)